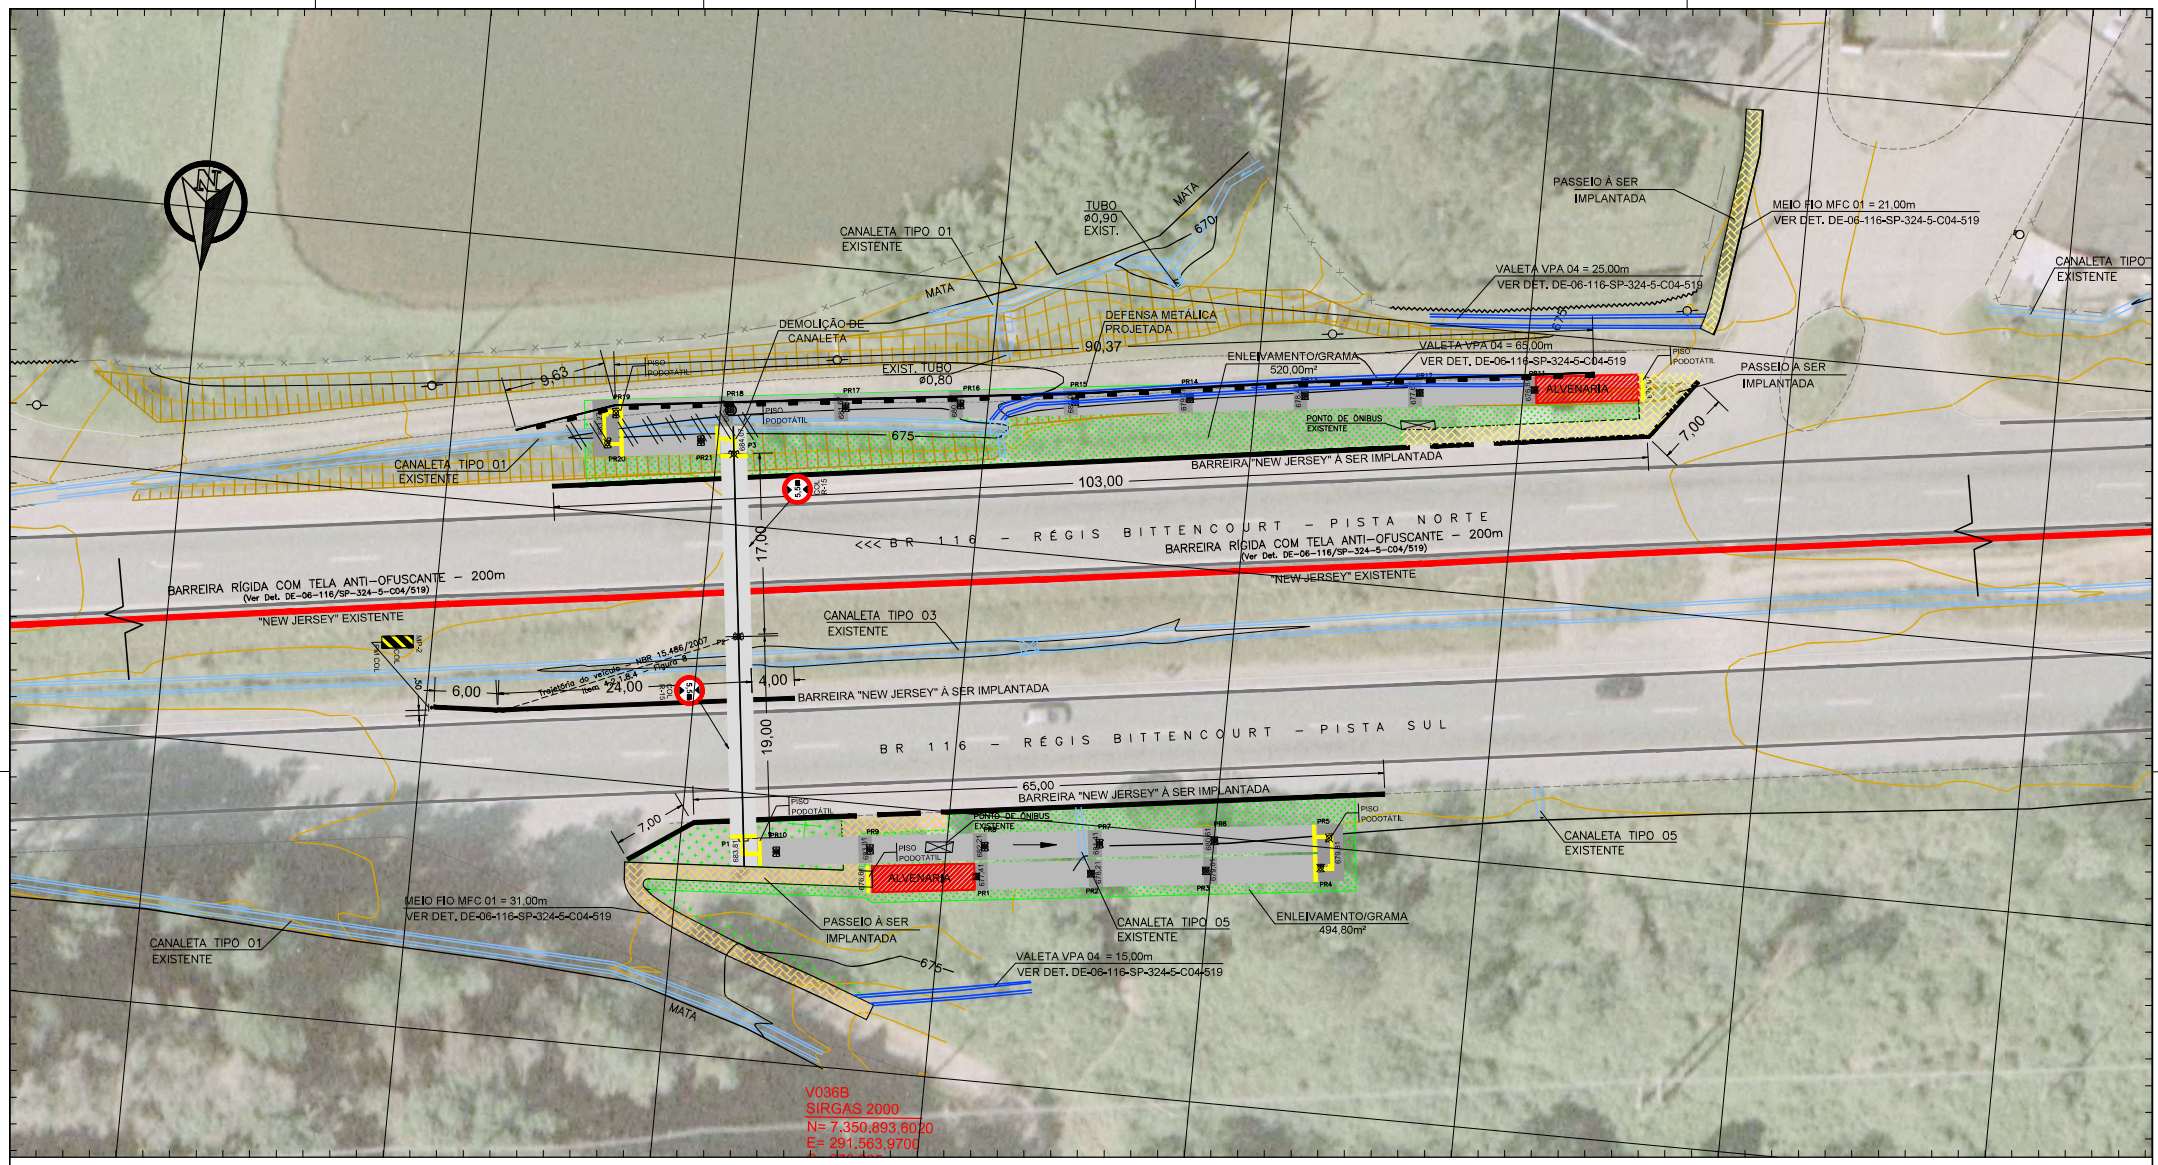

PLACAS REGULAMENTAÇÃO - COLOCAR

R-15
L=0,80

MARCADORES DE PERÍGO - COLOCAR

MP-2
L=0,30X0,90

NOTAS:

1. MEDIDAS E COTAS DE NÍVEIS EM METROS, SALVO QUANDO INDICADO
2. VERIFICAR EM CAMPO O LOCAL EXATO DE IMPLANTAÇÃO E CONSTATAR POSSÍVEIS INTERFERÊNCIAS OU DIVERGÊNCIAS
3. CONFIRMAR COTAS DE NÍVEIS DE SAÍDAS DAS RAMPAS NO LOCAL
4. PARA AS INSTALAÇÕES DE ILUMINAÇÃO E ATERRAMENTO, VER PROJETO ESPECÍFICO
5. EXECUTAR OBRAS DE MOVIMENTAÇÃO DE TERRA, CONTENÇÕES, ESTABILIZAÇÃO DE TALUDES, DRENAGEM E PAVIMENTAÇÃO, CASO NECESSÁRIO.

ANTT AGÊNCIA NACIONAL DE TRANSPORTES TERRESTRES

Autopista Régis Bittencourt
arteris

FIRMA PROJETISTA								
	0	15/06/2015	FABIO MASINI RODRIGUES			EMISSÃO INICIAL		
Nº INTERNO: SEC-DE-06-116/SP-324-5-C04/501	REV. 1	REV.	DATA	RESP. TEC./PROJETISTA	RESP. TEC./CONCES.	RESP. TEC./ANTT	ASSUNTO	DOC.-REFERÊNCIA

Nº DESENHO ANTT:	DE-06-116/SP-324-5-C04/501 — REV.: 0
LOCAL:	km 324 + 500
RODOVIA:	BR-116 ROD. RÉGIS BITTENCOURT — TRECHO: SÃO PAULO - CURITIBA
TÍTULO:	PROJETO DE PASSARELA km 324 + 500 IMPLANTAÇÃO
ESCALA:	1:200
FOLHA:	01